

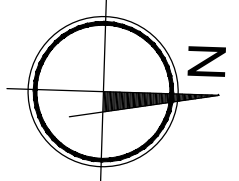


ŻORY TK SKALA 1:50

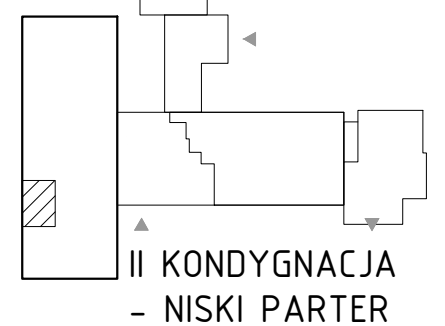

01.02	Sterownia TK
4.52m ²	wykt. PCV prądoprzewodząca

01.03	Pracownia TK
29.18m ²	wykt. PCV prądoprzewodząca

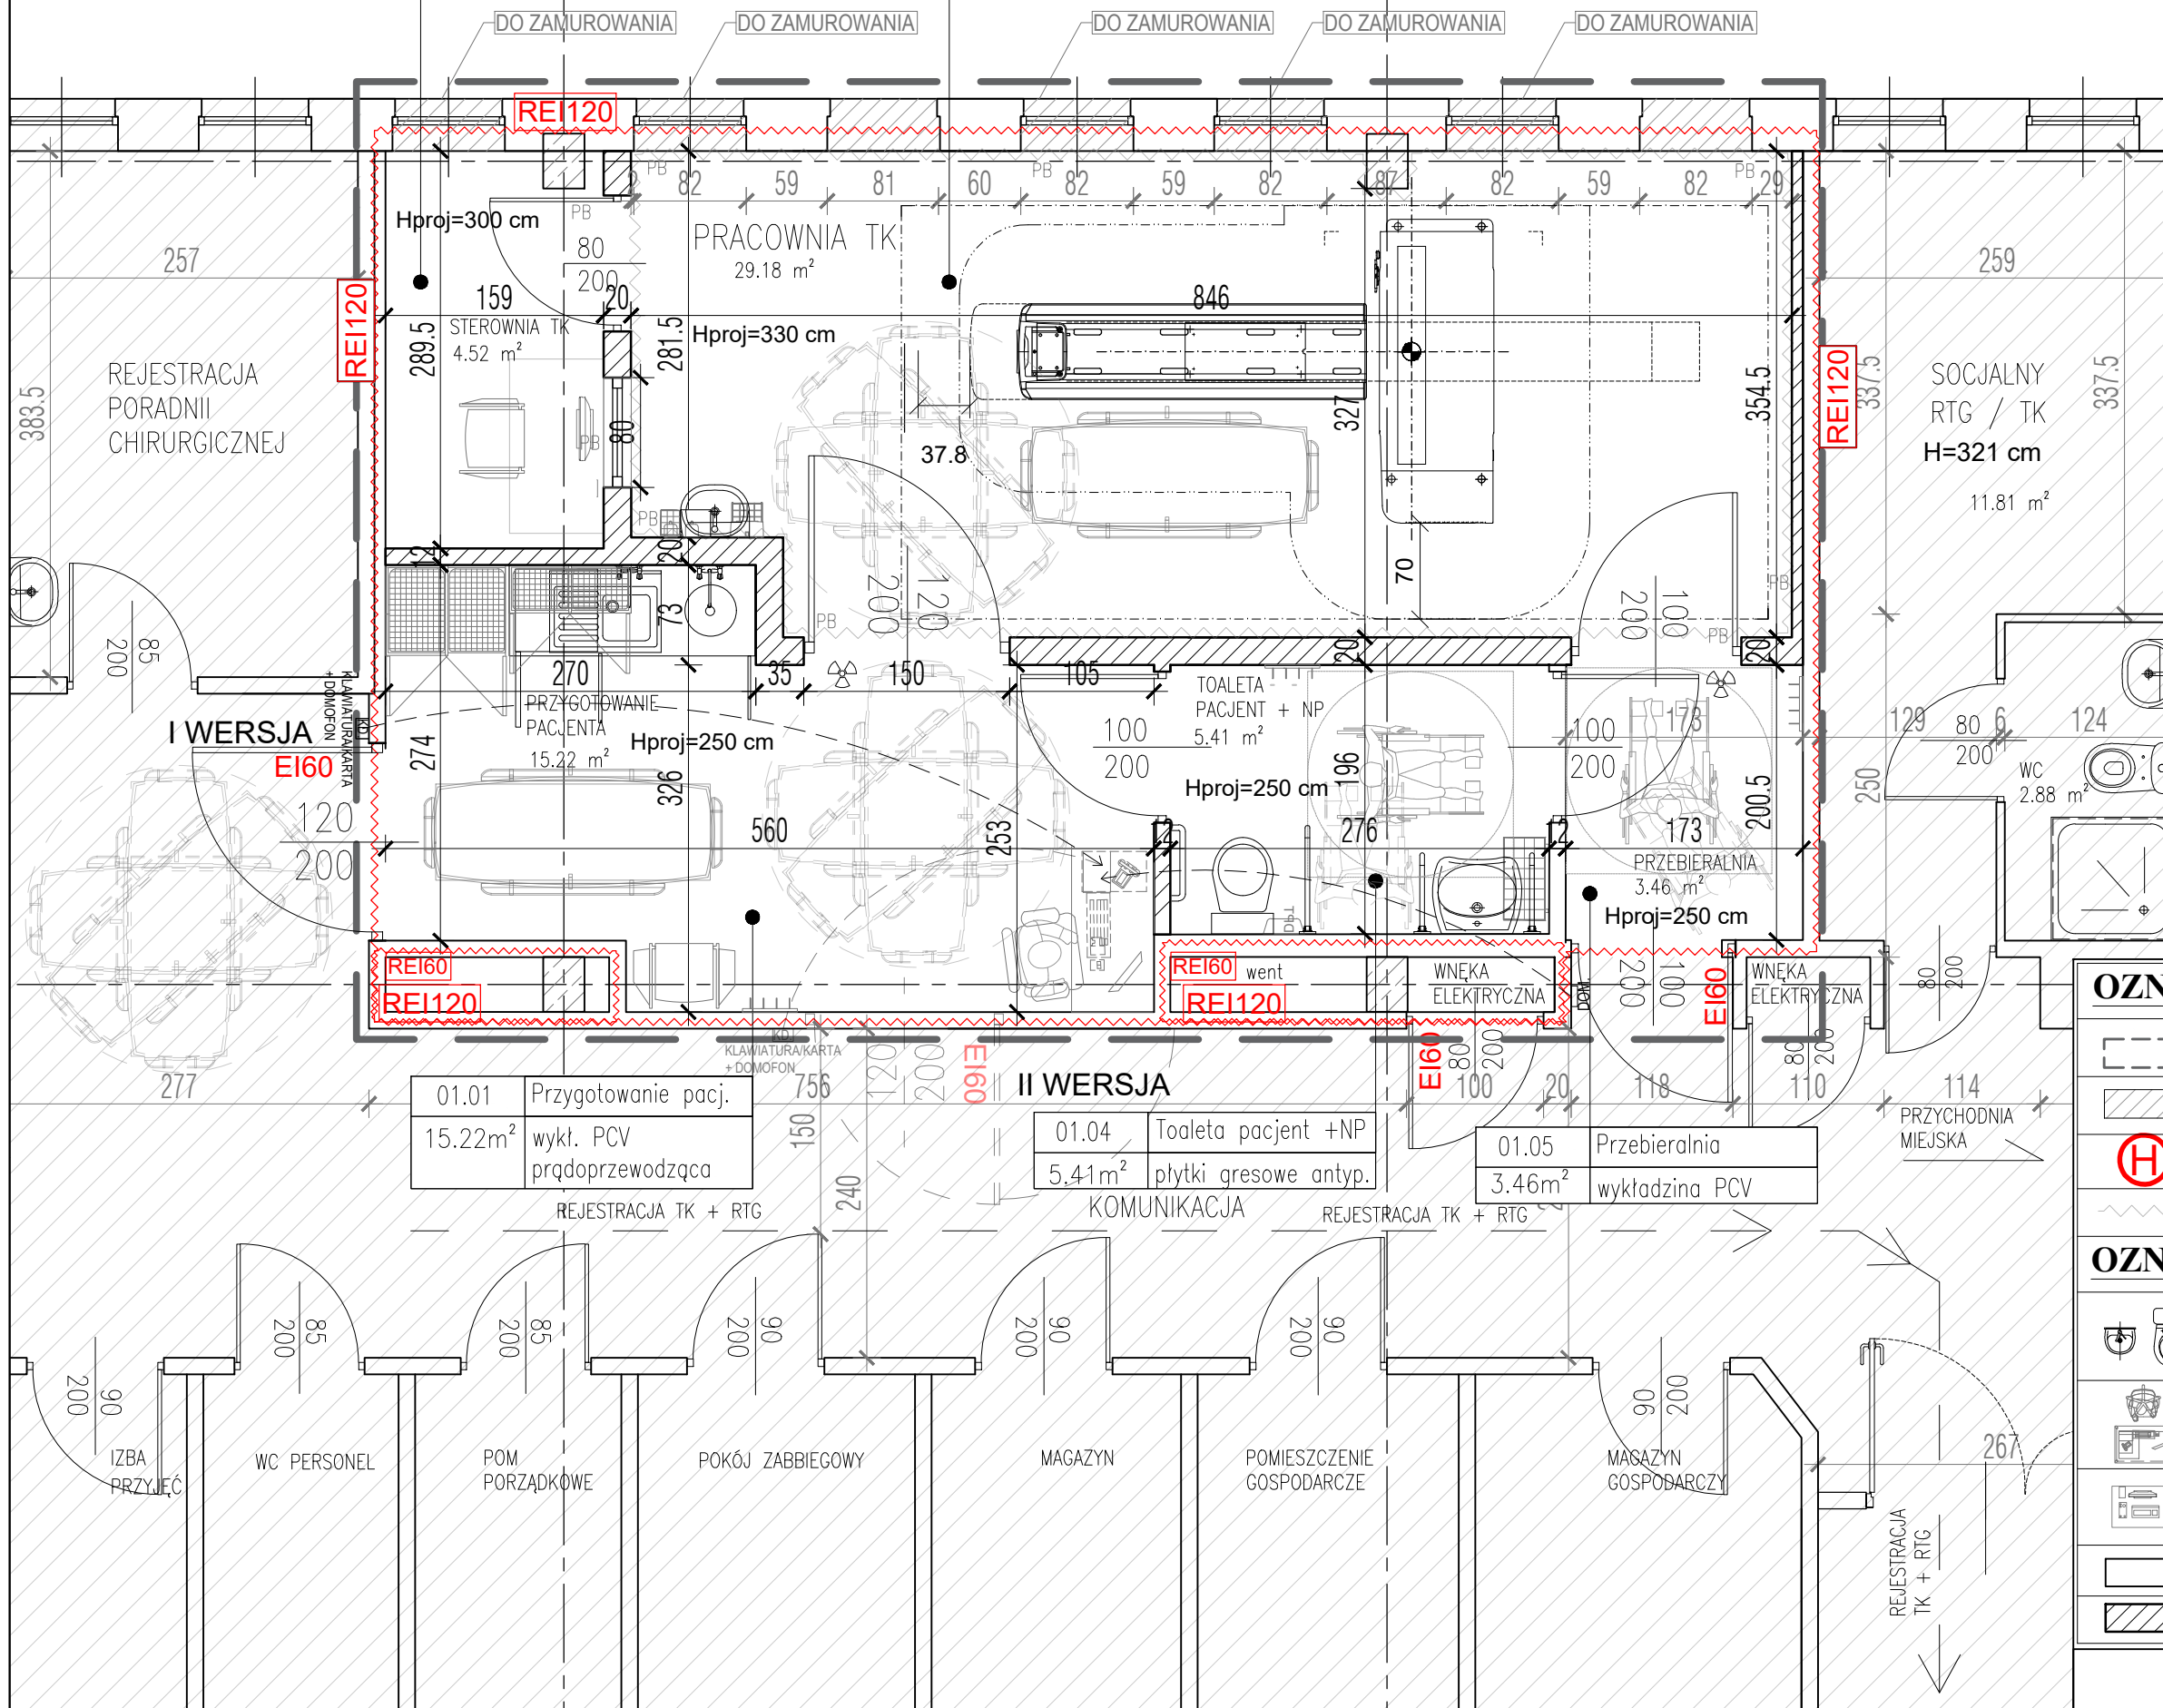

ZESTAWIENIE POWIERZCHNI PROJEKTOWANYCH:

L.P.	POW. UŻYTK.	POMIESZCZENIE
01.01	15.22m ²	Przygotowanie pacjenta
01.02	4.52m ²	Sterownia TK
01.03	29.18m ²	Pracownia TK
01.04	5.41m ²	Toaleta pacjent + NP
01.05	3.46m ²	Przebiejalnia
POWIERZCHNIA ŁĄCZNE NETTO		57,79 m ²
POWIERZCHNIA ŁĄCZNE BRUTTO		67,23 m ²

OZNACZENIA:

- ZAKRES INWESTYCJI
- CZĘŚĆ POZA ZAKRESEM OPRACOWANIA POZOSTAJĄCA BEZ ZMIAN
- ISTNIEJĄCY HYDRANT
- OSŁONY RADIOLOGICZNE

OZNACZENIA WYPOSAŻENIA:

- Wyposażenie montowane na etapie budowy, niezbędne dla funkcjonowania obiektu do zakupu i wbudowania na etapie budowy, objęte niniejszą dokumentacją - kolor CZARNY
- Wyposażenie niewbudowane na etapie budowy, niezbędne dla funkcjonowania obiektu, objęte odrębnym postępowaniem zakupowym - kolor NIEBIESKI
- Pozostałe wyposażenie zgodne z danymi dostawcy osprzętu i SIWZ - kolor SZARY
- istniejące ściany
- projektowane ściany

STAN PROJEKTOWANY